


Схема размещения новогоднего городка и ярмарок на Центральной площади 2016г. на период проведения городского Новогоднего фестиваля "Вместе теплее" М 1:1000

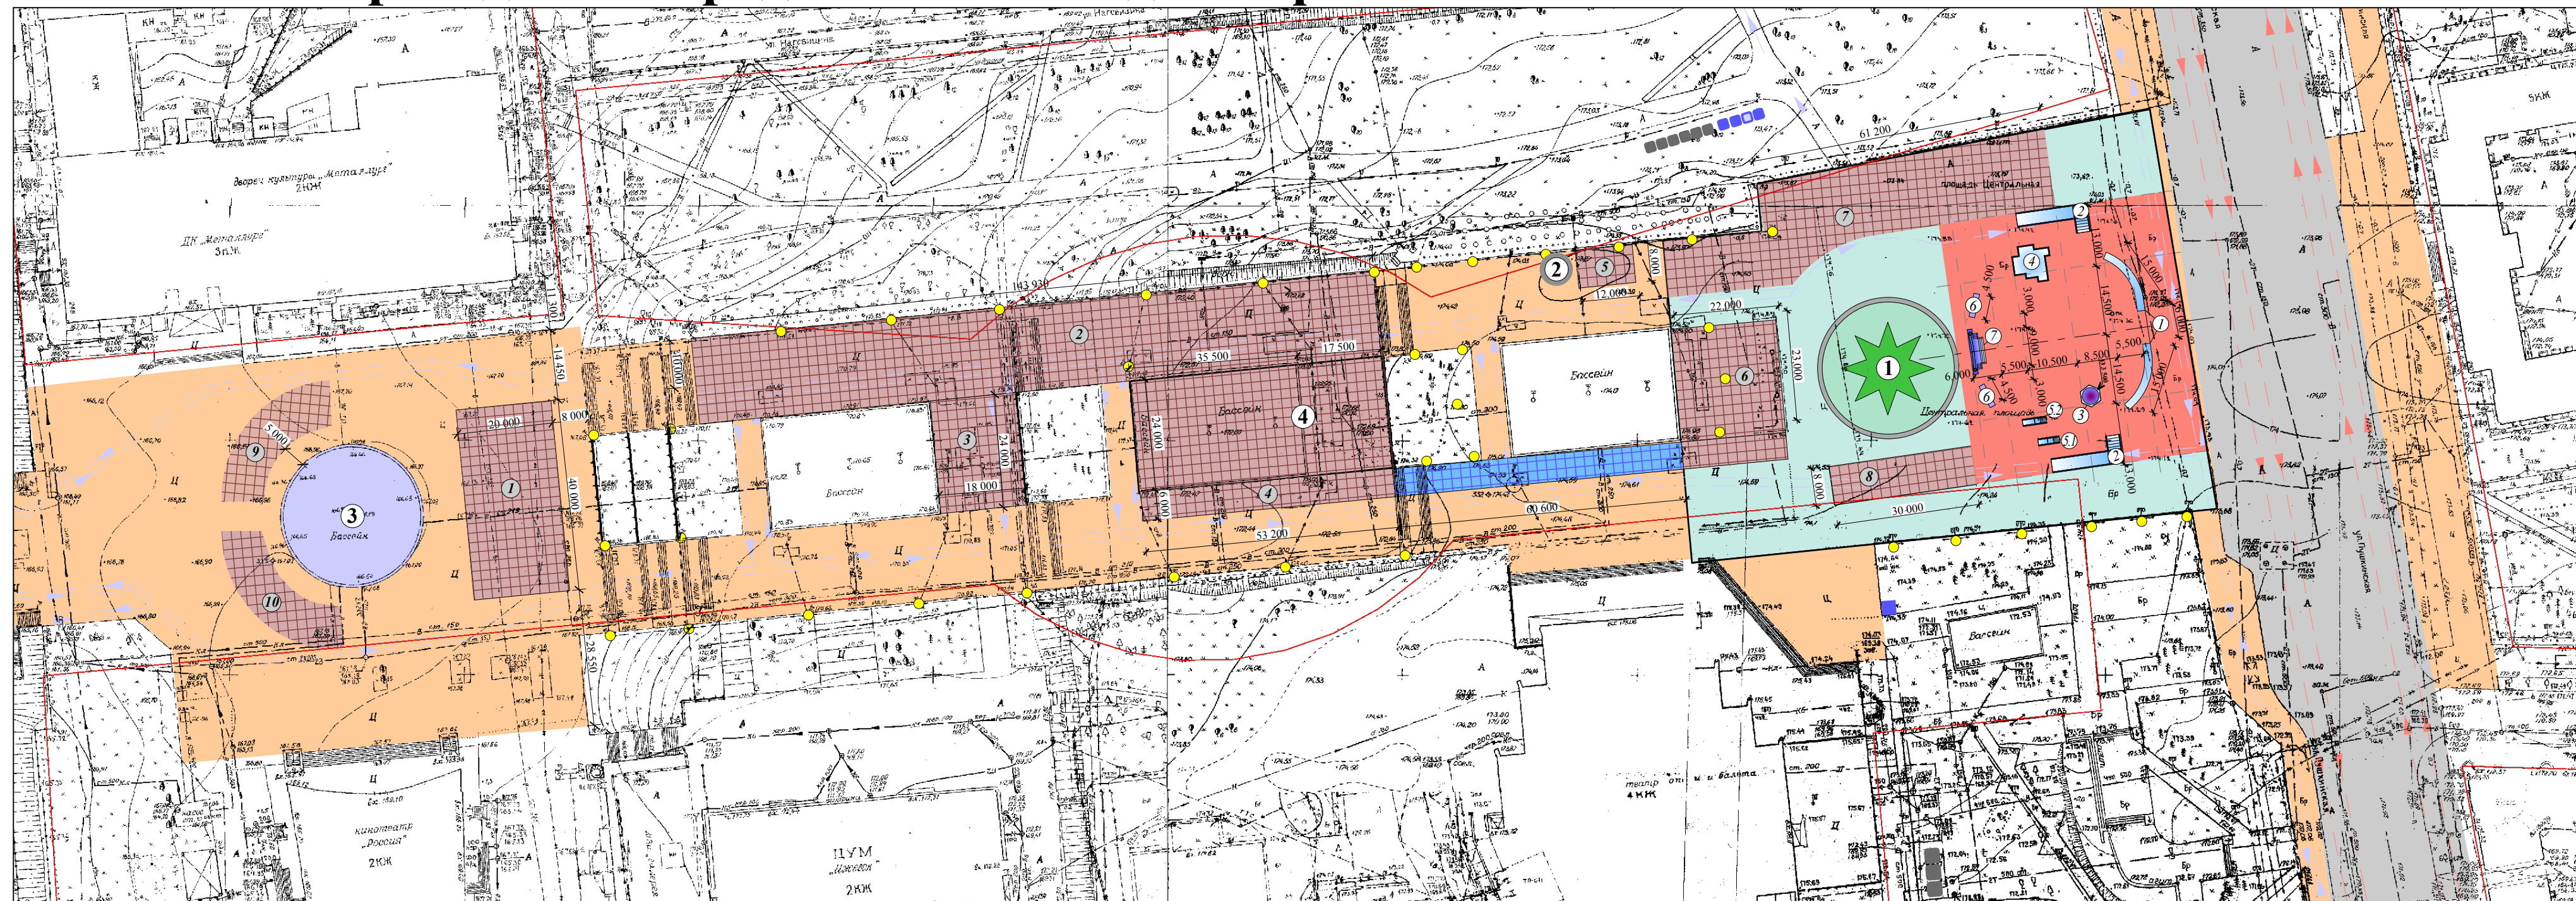

Экспликация функциональных зон

- зона массовых гуляний
- зона новогодней елки
- зона фестиваля "Вместе теплее"
- зона ледового городка
- зона размещения ярмарок
- зона размещения ледяных скульптур
- размерная сетка 2x2м

Экспликация объектов

- световой фонарь
- ледовые скульптуры аллеи брендов

Элементы ледового городка:

- 1 - входная группа "Вместе теплее"
- 2 - большая горка
- 3 - ледовая лужа
- 4 - детский городок
- 5.1 - малая горка №1
- 5.2 - малая горка №2
- 6 - декоративная стенка
- 7 - сцена

Элементы Центральной площади:

- 1 - новогодняя елка
- 2 - пункт охраны
- 3 - светодинамический фонтан
- 4 - зона ледового катка с пунктом проката

Условные обозначения

- основные пути движения пешеходов
- основные пути движения транспорта
- мусорный контейнер
- биотуалет
- номер зоны ярмарок

Примечания

1. Составными элементами ледового городка являются ледовые скульптуры, оснащенные внутренней подсветкой;
2. Место размещения элементов ледового городка уточнить на местности и согласовать с ГУАиГ Администрации г.Ижевска;
3. Параметры необходимого энергопотребления уточнить на этапе производства работ;
4. Перечень объектов праздничного оформления Центральной площади, требующих подключения к источнику энергоснабжения:
 - ледяные скульптуры;
 - новогодняя елка.