


РАЗБИВОЧНЫЙ ЧЕРТЕЖ КРАСНЫХ ЛИНИЙ

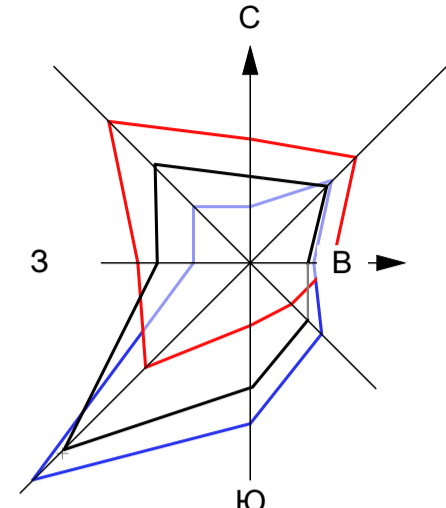

ВЕДОМОСТЬ ЖИЛЫХ И ОБЩЕСТВЕННЫХ ЗДАНИЙ И СООРУЖЕНИЙ

| № п/п | Наименование | Прим. |
|-------|---|-------|
| 1.1 | 17-этажный жилой дом с нежилыми помещениями на 1 этаже (ул. Л. Толстого, 34) | Сущ. |
| 1.2 | 10-этажный жилой дом (ул. Л. Толстого, 26) | Сущ. |
| 1.3 | 17-этажный жилой дом с нежилыми помещениями на 1 этаже (ул. Грибоедова, 30а) | Сущ. |
| 1.4 | 10-этажный жилой дом (в т.ч. 1-й этаж - админ. помещения) (ул. Л. Толстого, 28) | Сущ. |
| 1.5 | 10-этажный жилой дом с нежилыми помещениями на 1 этаже (ул. Л. Толстого, 24) | Сущ. |
| 2.1 | ТП 965 | Сущ. |
| 2.2 | ТП 966 | Сущ. |
| 2.3 | ЦТП-29 ГТКС | Сущ. |
| 2.4 | ВНС | Сущ. |
| 2.5 | ТП | Сущ. |

- УСЛОВНЫЕ ОБОЗНАЧЕНИЯ**
- УТВЕРЖДЕННЫЕ КРАСНЫЕ ЛИНИИ
 - - - ЛИНИИ ОТСУПА ОТ КРАСНЫХ ЛИНИЙ В ЦЕЛЯХ ОПРЕДЕЛЕНИЯ МЕСТ ДОПУСТИМОГО РАЗМЕЩЕНИЯ ЗДАНИЙ, СТРОЕНИЙ, СООРУЖЕНИЙ;
 - ГРАНИЦА ПРОЕКТИРОВАНИЯ
 - УТВЕРЖДАЕМЫЕ КРАСНЫЕ ЛИНИИ
 - ××× ИЗМЕНЯЕМЫЕ КРАСНЫЕ ЛИНИИ
 - СУЩЕСТВУЮЩИЕ ЗДАНИЯ И СООРУЖЕНИЯ (этажность указана без учета технических этажей и подвалов)
 - КООРДИНАТНАЯ ТОЧКА
 - 1.1 НОМЕР ОБЪЕКТА КАПИТАЛЬНОГО СТРОИТЕЛЬСТВА


ВЕДОМОСТЬ КООРДИНАТ ПОВОРОТНЫХ ТОЧЕК КРАСНЫХ ЛИНИЙ

(Координаты представлены в системе координат, используемой для ведения Единого государственного реестра недвижимости)

| № точки | Координаты | | Расстояние, м |
|---------|------------|------------|---------------|
| | X | Y | |
| 1 | 390288.13 | 2231046.37 | 245,6 |
| 2 | 390198.88 | 2231275.41 | 273,0 |
| 10 | 389942.82 | 2231179.14 | 247,9 |
| 11 | 390031.42 | 2230947.97 | 274,9 |
| 1 | 390288.13 | 2231046.37 | - |
| 3 | 390198.81 | 2231298.76 | 54,4 |
| 4 | 390171.49 | 2231345.66 | 273,0 |
| 8 | 389916.65 | 2231247.48 | 48,2 |
| 9 | 389928.62 | 2232202.48 | 273,3 |
| 3 | 390198.81 | 2231298.76 | - |
| 6 | 390133.33 | 2231443.03 | 64,4 |
| 5 | 390156.94 | 2231383.02 | 184,8 |
| 7 | 389983.37 | 2231318.74 | 184,8 |

(Координаты представлены в местной системе координат города Ижевска)

| № точки | Координаты | | Расстояние, м |
|---------|------------|----------|---------------|
| | X | Y | |
| 1 | 21598,40 | 21829,48 | 245,6 |
| 2 | 21510,36 | 22058,99 | 273,0 |
| 10 | 21253,80 | 21964,07 | 247,9 |
| 11 | 21341,18 | 21732,44 | 274,9 |
| 1 | 21598,40 | 21829,48 | - |
| 3 | 21510,41 | 22082,34 | 54,4 |
| 4 | 21483,34 | 22129,38 | 273,0 |
| 8 | 21227,99 | 22032,55 | 48,2 |
| 9 | 21244,99 | 22987,47 | 273,3 |
| 3 | 21510,41 | 22082,34 | - |
| 6 | 21445,69 | 22226,95 | 64,4 |
| 5 | 21468,99 | 22166,82 | 184,8 |
| 7 | 21295,08 | 22103,45 | 184,8 |

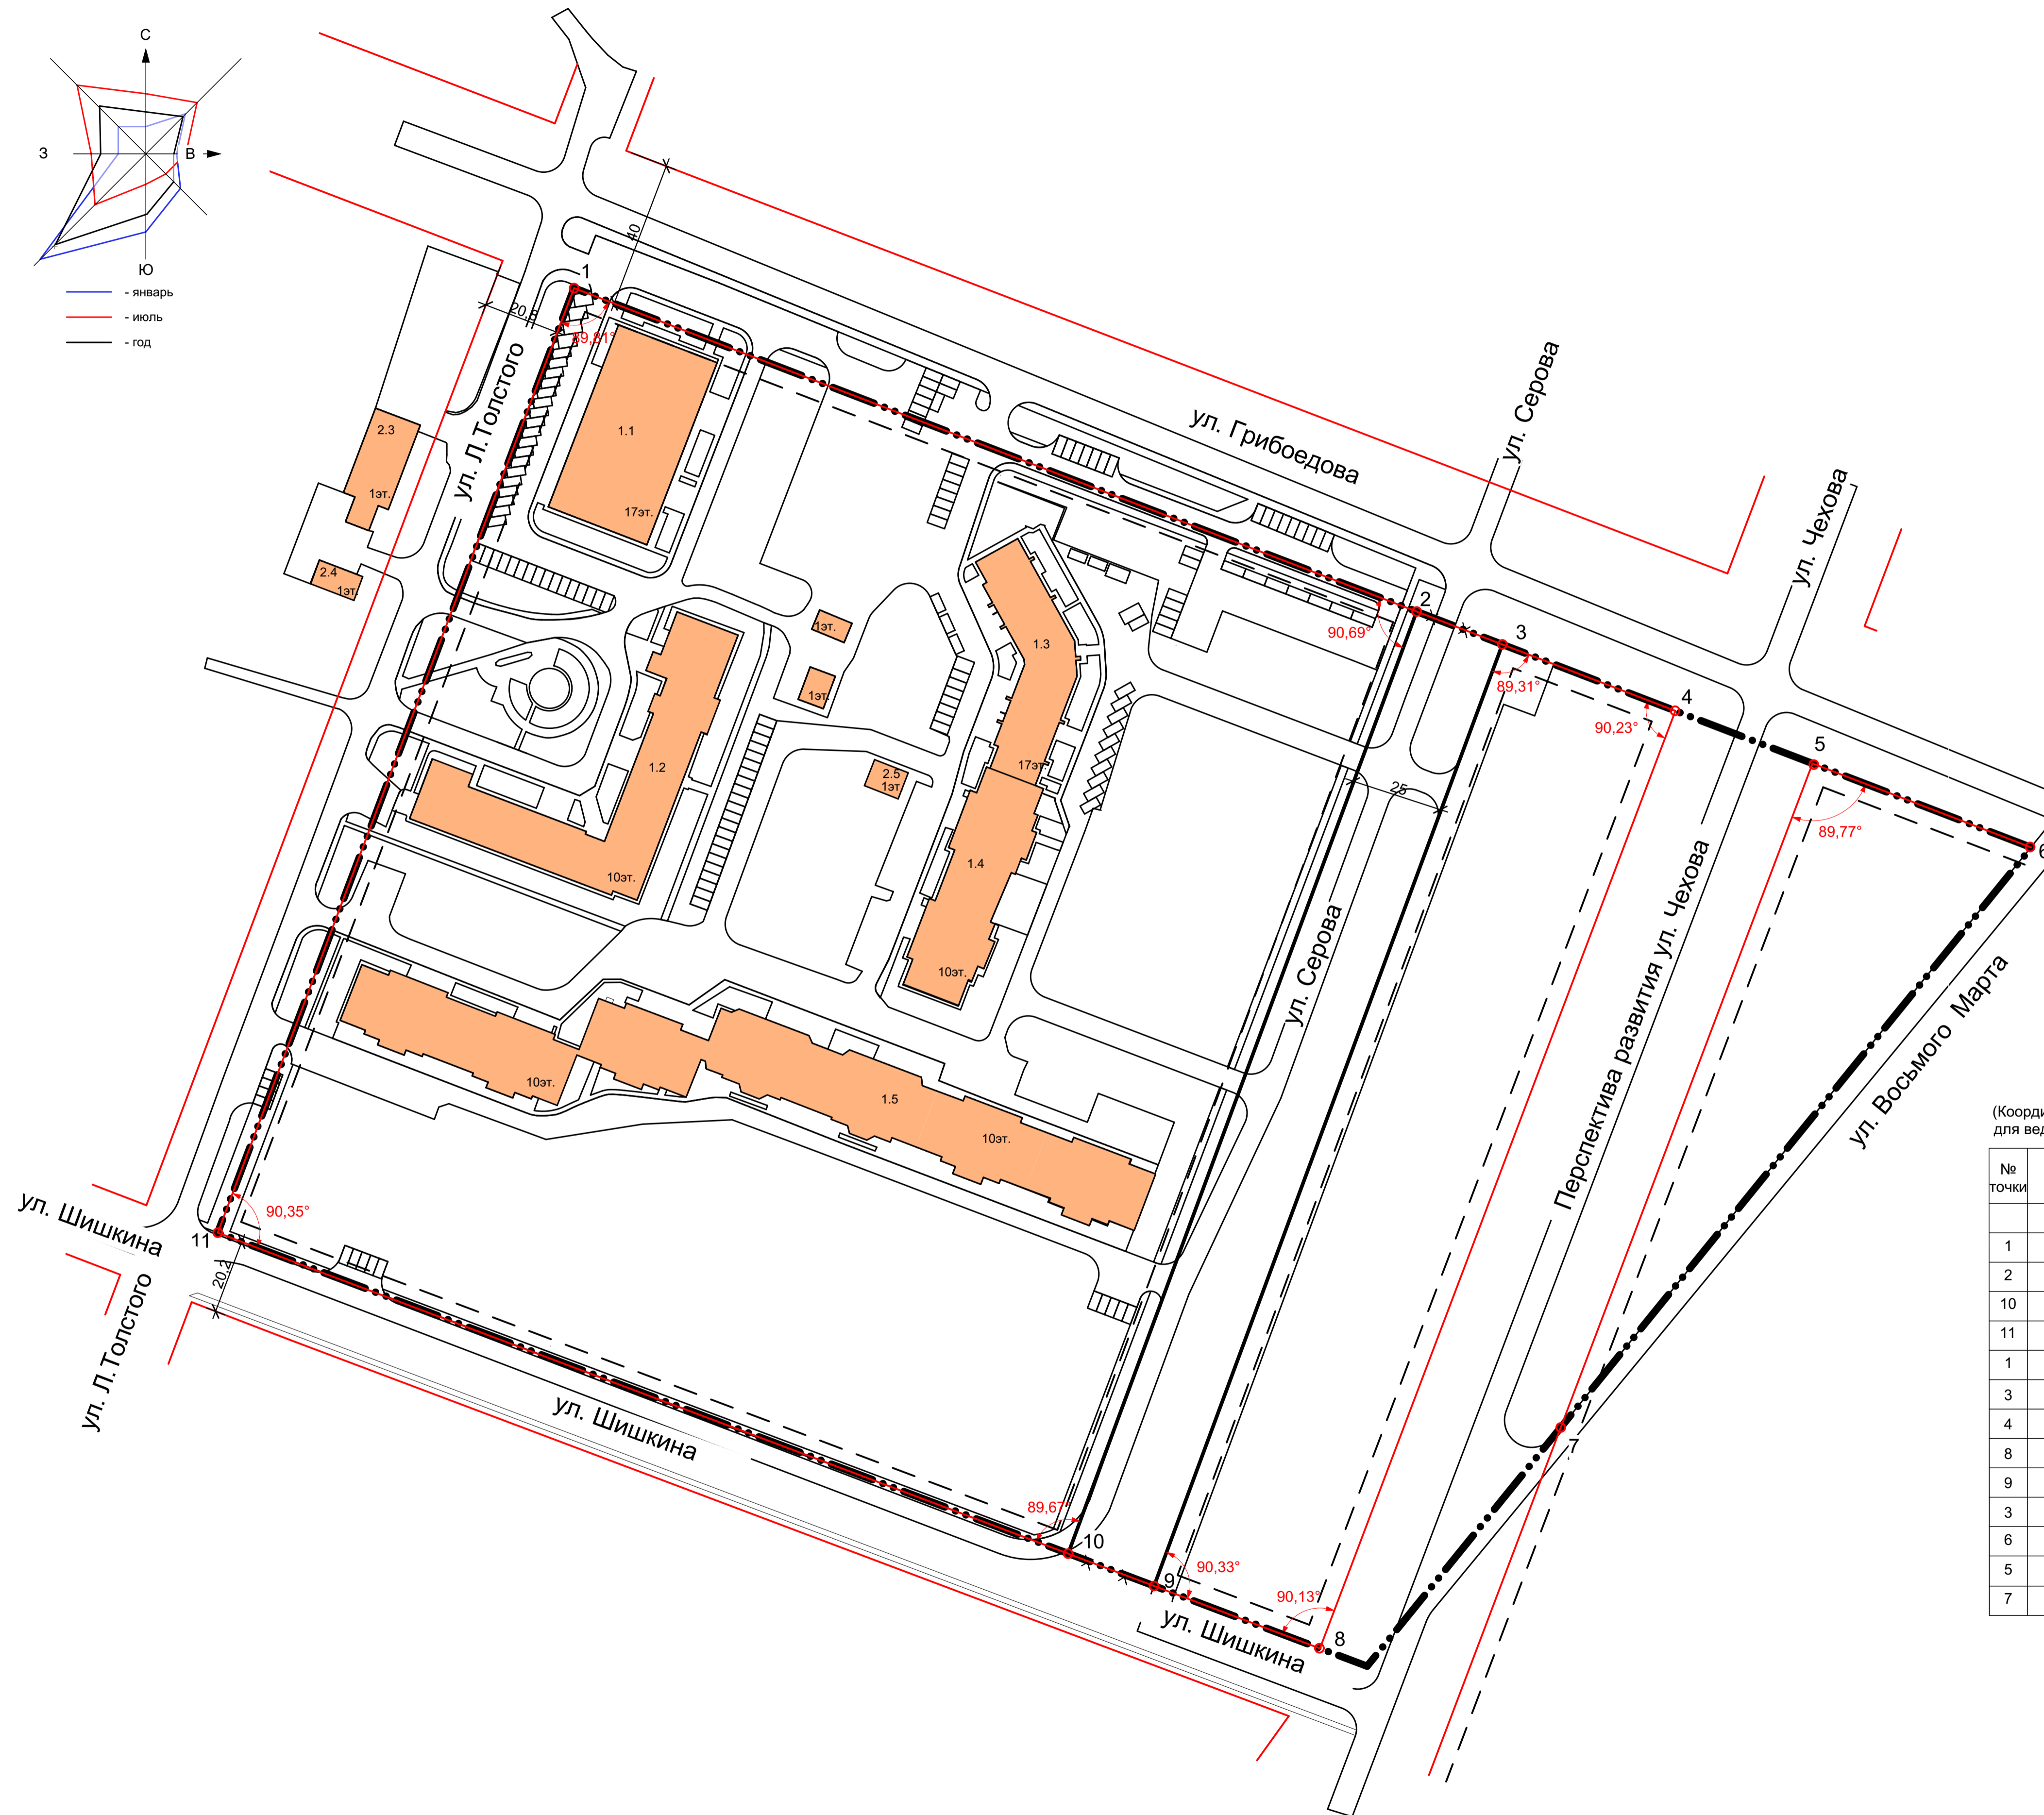

| | | | | | | | |
|------------|------------|------|--------|---------|--|---|--------|
| | | | | | 523/15-ППТ.ОЧ.ГЧ 2 | | |
| | | | | | Документация по планировке (проект планировки и проект межевания) территории, ограниченной улицами Грибоедова, Восьмого Марта, Шишкина и Л.Толстого - первой очереди микрорайона № 3 жилого района "Культбаза" в Индустриальном районе | | |
| Изм. | Кол.уч. | Лист | № док. | Подпись | Дата | | |
| ГИП | Башаров ИМ | | | | | Проект планировки территории. Основная часть. | Стадия |
| ГАП | Иванов МП | | | | | | Лист |
| Проверил | Иванов МП | | | | | | Листов |
| Разработал | Пестова ЛГ | | | | | Разбивочный чертеж красных линий М1:1000 | ППТ |
| Н. контр. | | | | | | | 2 |

KACKAD