


# Разбивочный чертеж красных линий

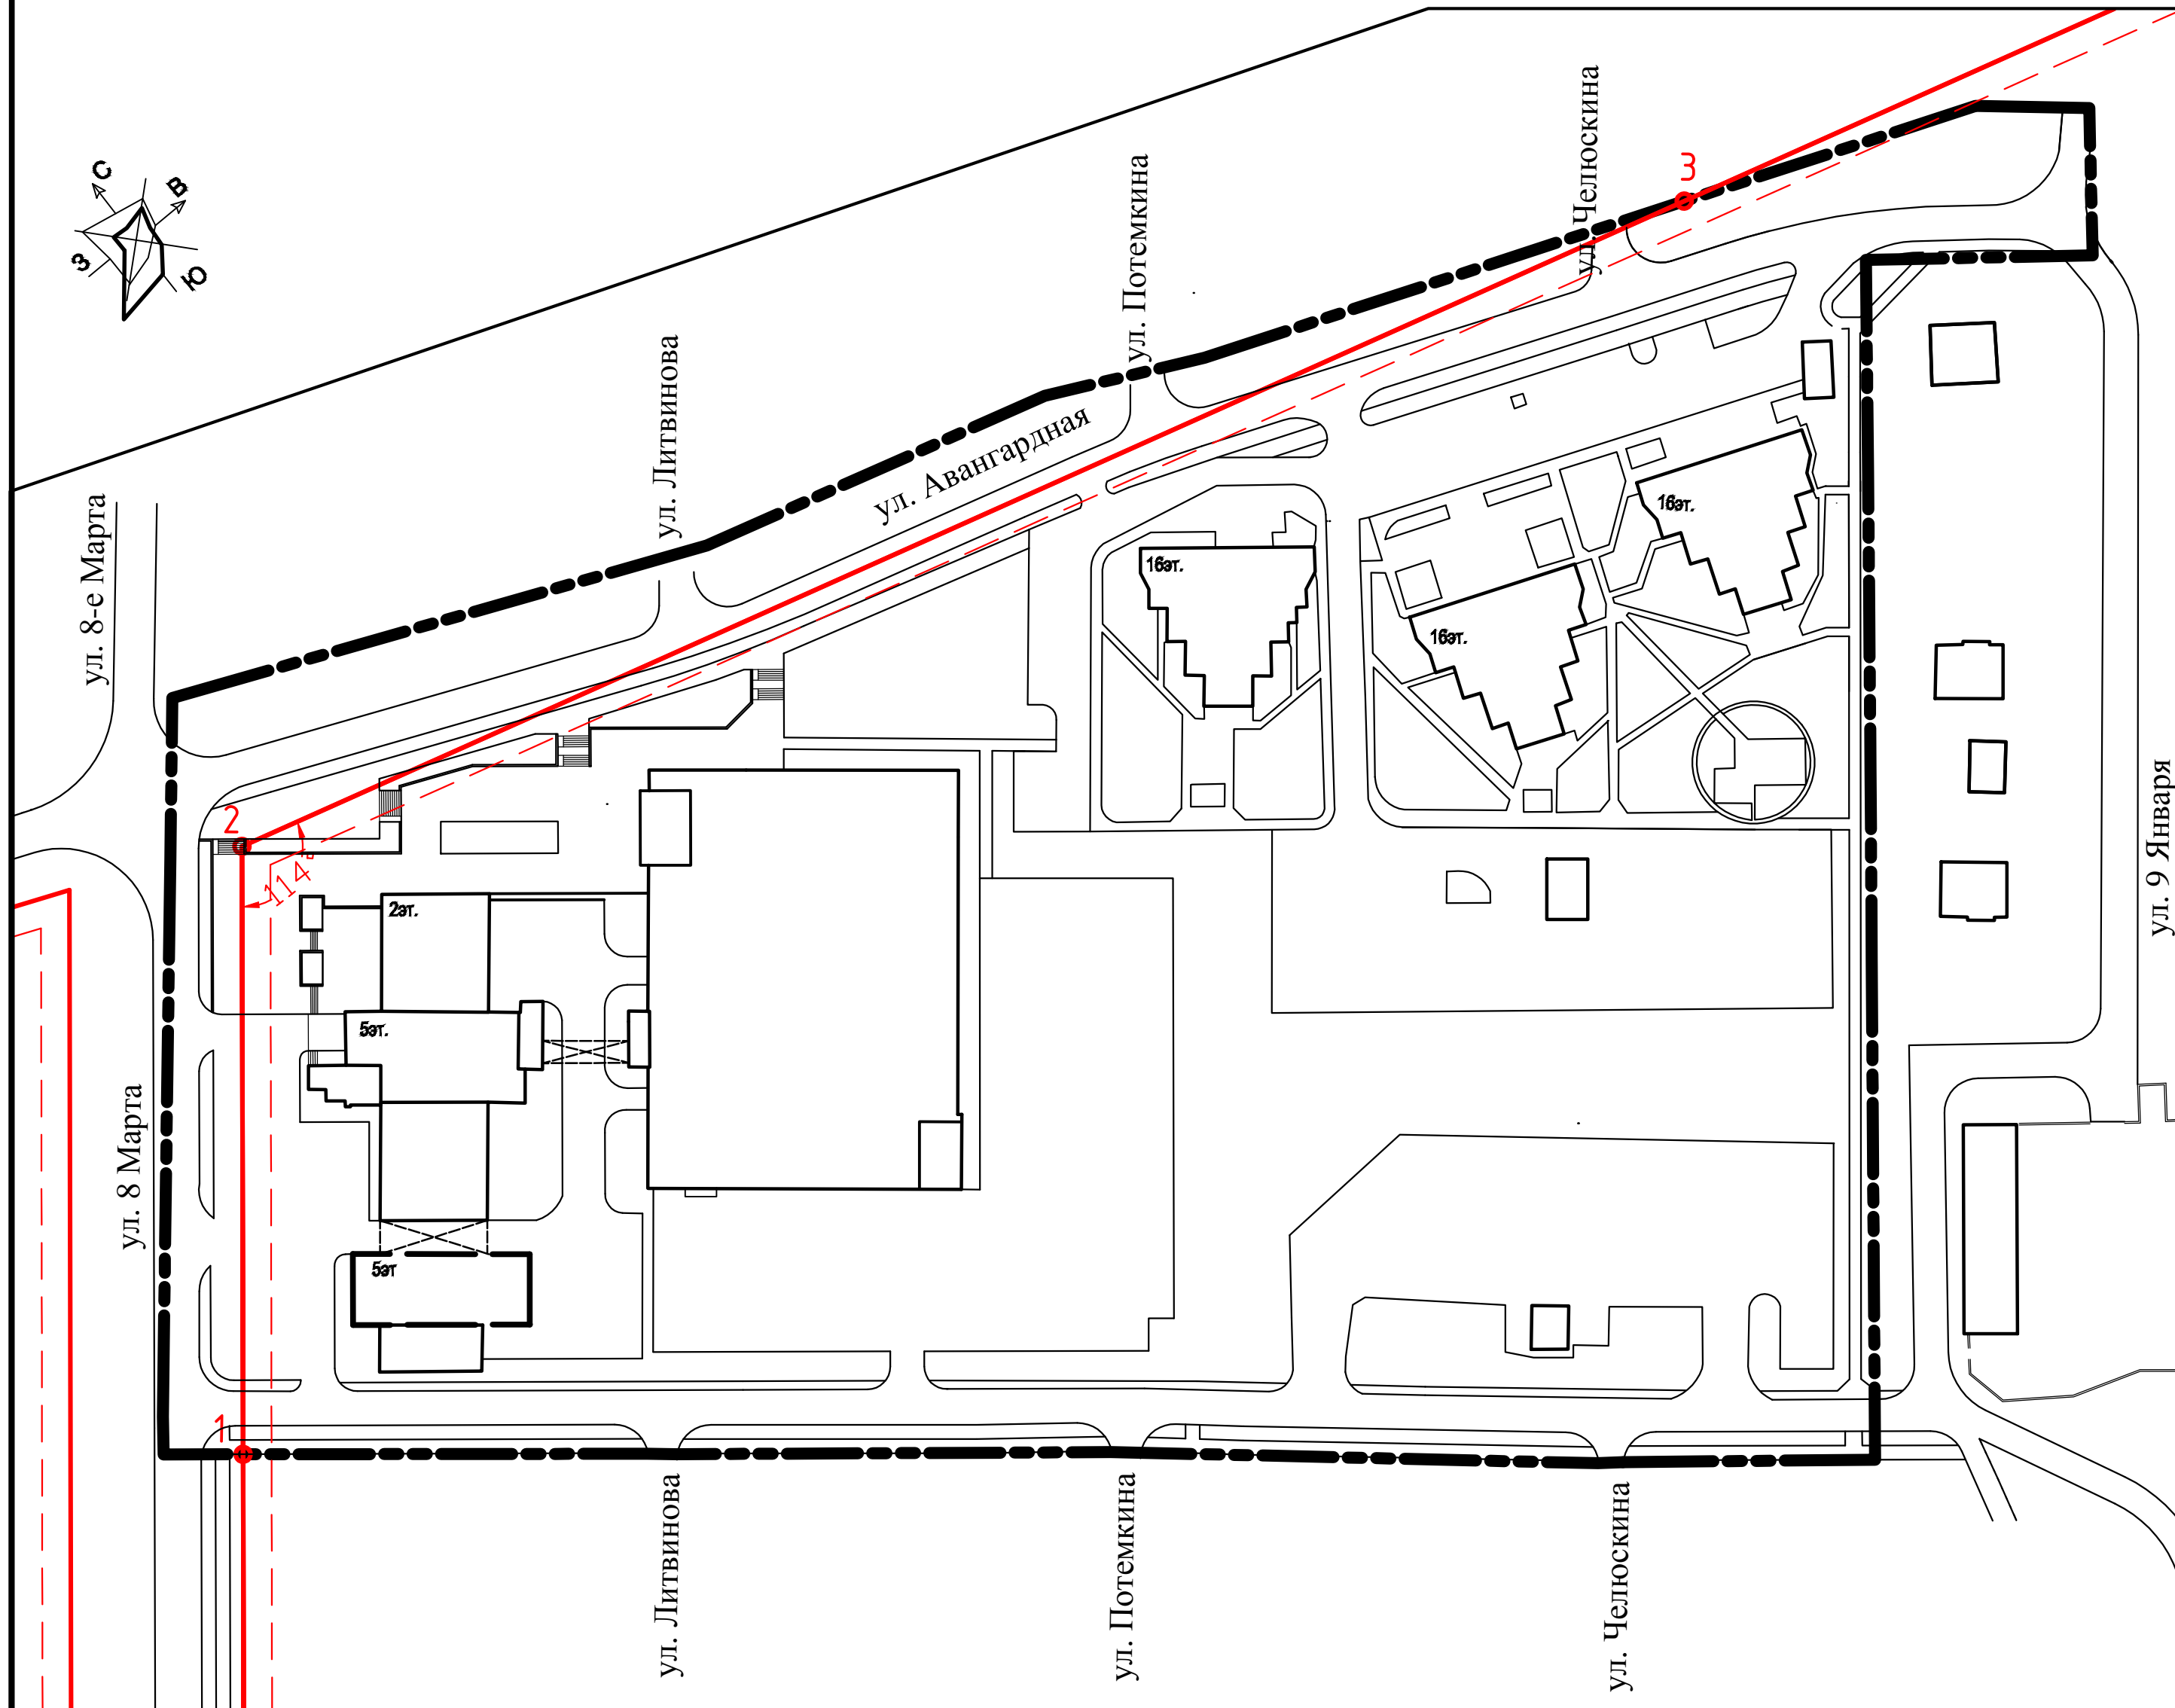

**Ведомость координат конечных, поворотных точек красных линий**  
(Координаты представлены в местной системе координат города Ижевска)

№ точек	X	Y	Угол поворота	Расстояние, м
1	20835.70	21760.63	-	106.79
2	20919.99	21826.20	114	277.52
3	20853.43	22095.62	-	-

**Ведомость координат конечных, поворотных точек красных линий**  
(Координаты представлены в системе координат, используемой для ведения Единого государственного реестра недвижимости)

№ точек	X	Y	Угол поворота	Расстояние, м
1	389525.80	2230973.50	-	106.79
2	389609.74	2231039.51	114	277.52
3	389541.77	2231308.58	-	-

**Условные обозначения:**

Обозначение	Наименование	Примечание
	Границы проектирования	проект.
	Утвержденные красные линии	сущ.
	Линии отступа от красных линий в целях определения мест допустимого размещения зданий, строений, сооружений	сущ.
	Существующие здания и сооружения	сущ.
	Проектируемое здание	проект.

05-11/09-2016-ППТ.ОЧ

Документация по планировке (проект планировки и проект межевания) территории производственной площадки транспортного цеха ОАО "Ижевский радиозавод" в Индустриальном районе

Изм.	Кол.уч.	Лист	док.	Подпись	Дата	Проект планировки территории. Основная часть	Стадия	Лист	Листов
Нач.отд.пр.р.			Муллагалеева				ППТ	2	
Разработал			Харина А.С.			Разбивочный чертеж красных линий. М 1:1000	муниципальное бюджетное учреждение "Архитектурно-планировочное бюро"		
Проверил			Муллагалеева						